


# JĘDRZYCHÓW-HEWELIUSZA

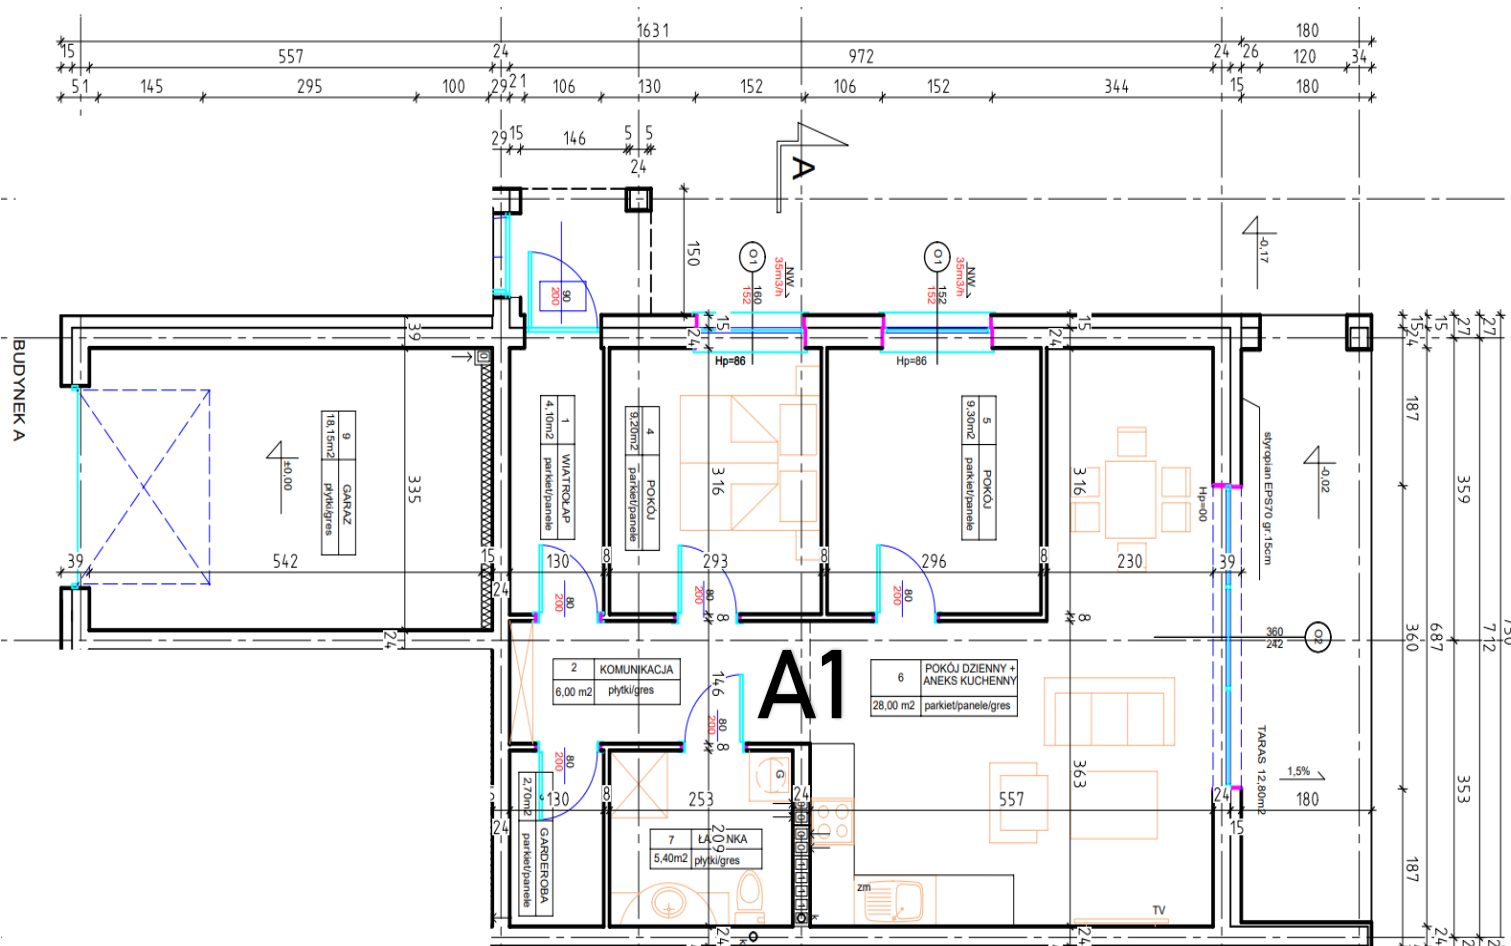

Apartament / Apartment **Nr. A1**

Piętro / Floor: **0**  
Pomieszczenie / Room: **m<sup>2</sup>**

- 1. WIATROŁAP 4,10 m<sup>2</sup>
- 2. KOMUNIKACJA 6,00 m<sup>2</sup>
- 3. GARDEROBA 2,80 m<sup>2</sup>
- 4. POKÓJ 9,20 m<sup>2</sup>
- 5. POKÓJ 9,30 m<sup>2</sup>
- 6. POKÓJ DZIENNY 28,00 m<sup>2</sup>
- + ANEKS KUCHENNY
- 7. ŁAZIENKA 5,40 m<sup>2</sup>

**SUMA: 64,80 m<sup>2</sup>**

**GARAŻ: 18,15 m<sup>2</sup> OGRÓDEK: 69 m<sup>2</sup>**

