


JĘDRZYCHÓW-HEWELIUSZA

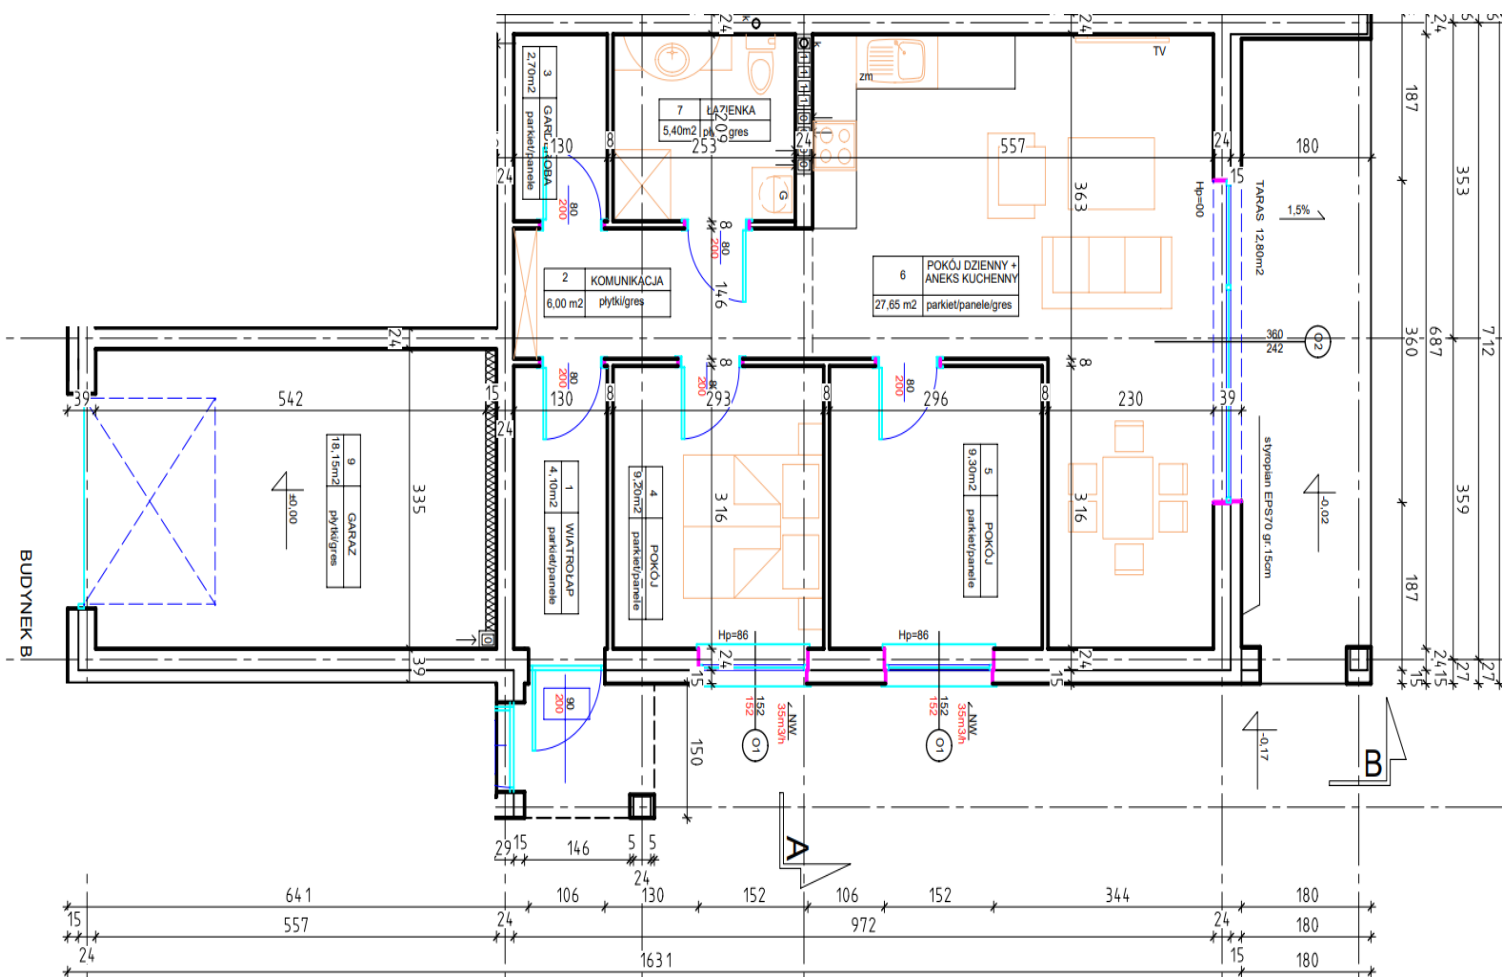


Apartament / Apartment **Nr. B1**

Piętro / Floor: **0**
Pomieszczenie / Room: **m²**

1. WIATROŁAP 4,10 m²
2. KOMUNIKACJA 6,00 m²
3. GARDEROBA 2,80 m²
4. POKÓJ 9,20 m²
5. POKÓJ 9,30 m²
6. POKÓJ DZIENNY 28,00 m²
- + ANEKS KUCHENNY
7. ŁAZIENKA 5,40 m²

SUMA: 64,80 m²

GARAŻ: 18,15 m² **OGRÓDEK: 65 m²**

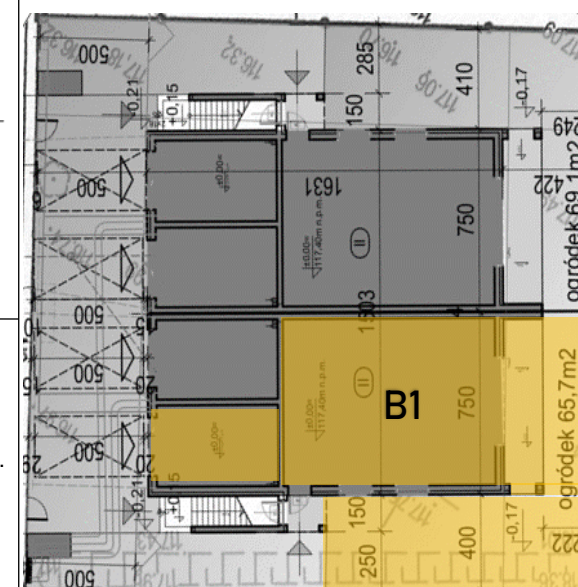

apartament
AGENCJA NIERUCHOMOŚCI

Biurowiska sprzedaży/Sales office

Ul. Kupiecka 45/4, Zielona Góra

Tel. +48 68 325 70 17

apartament@apartament.net.pl

Powierzchnie wskazano zgodnie z normą PN ISO 9836: 1997 na podstawie projektu budowlanego. Na etapie Realizacji prac budowlanych mogą wystąpić nieznaczne Różnice. Aranżacja wewnątrz tj.: meble, urządzenia, Armatura sanitarna, służy wyłącznie celom ilustracyjnym. Materiał reklamowy ma charakter poglądowy.